


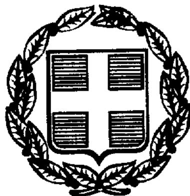

ΕΦΗΜΕΡΙΣ ΤΗΣ ΚΥΒΕΡΝΗΣΕΩΣ

ΤΗΣ ΕΛΛΗΝΙΚΗΣ ΔΗΜΟΚΡΑΤΙΑΣ

ΤΕΥΧΟΣ ΤΕΤΑΡΤΟ — Αρ. Φύλλου 39

27 Ιανουαρίου 1999

ΠΕΡΙΕΧΟΜΕΝΑ

ΑΝΑΔΑΣΩΣΕΙΣ

ΑΠΟΦΑΣΕΙΣ

Αριθ. οικ. 9684 (1)

Τροποποίηση ρυμοτομικού σχεδίου πόλης Κ. Αχαΐας Ν. Αχαΐας.

Ο ΝΟΜΑΡΧΗΣ ΑΧΑΪΑΣ

Έχοντας υπόψη:

1. Το Ν.Δ. της 17.7.1923 «περί σχεδίων πόλεων και κωμών του κράτους» και ειδικότερα τα άρθρα 3 και 70.

2. Τον Α.Ν. 314/1968 (ΦΕΚ 47/Α) όπως τροποποιήθηκαν και συμπληρώθηκαν με το υπ' αριθ. 1018/71 Ν. Διατ/γμα (ΦΕΚ 220/Α) και με την παρ. 3 του άρθρου 34 του Ν. 1577/85 (ΦΕΚ 210/Α).

3. Τις διατάξεις του με αριθ. 183/1986 Π.Διατ/τος (ΦΕΚ 70/Α) και ειδικότερα το άρθρο 1 παρ. 1.

4. Τις με αριθ. 16/1998 γνωμοδότηση Δήμου Κ. Αχαΐας.

5. Το με αριθ. 8/30.4.98 πρακτικό όπου η γνωμοδότηση του Σ.Χ.Ο.Π. Νομ. Αχαΐας, αποφασίζουμε:

Άρθρο 1

Εγκρίνεται η τροποποίηση του ρυμοτομικού σχεδίου και τροποποιούμε το Ο.Τ. όπου βρίσκεται η πλατεία Δημοκρατίας διευρύνοντάς την και καθορίζοντας πεζόδρομο τον ανατολικό δρόμο της πλατείας του σχεδίου πόλης Κ. Αχαΐας.

Η τροποποίηση αυτή αναλυτικά φαίνεται στο με κλίμακα 1:200 τοπογραφικό διάγραμμα που συνοδεύει την παρούσα απόφαση και είναι αναπόσπαστο τμήμα αυτής.

Άρθρο 2

Η παρούσα τροποποίηση δεν επιβαρύνει τον κρατικό προϋπολογισμό το ύψος της δαπάνης δεν μπορεί να προϋπολογισθεί.

Άρθρο 4


Η ισχύς της παρούσης απόφασης αρχίζει από την ημέρα υπογραφή της.

Η απόφαση αυτή να δημοσιευθεί στην Εφημερίδα της Κυβερνήσεως.

Πάτρα, 16 Ιουλίου 1998

Ο Νομάρχης

ΕΥΣΤΑΘΙΟΣ ΑΘΑΝΑΣΟΠΟΥΛΟΣ ΣΕΡΕΤΗΣ

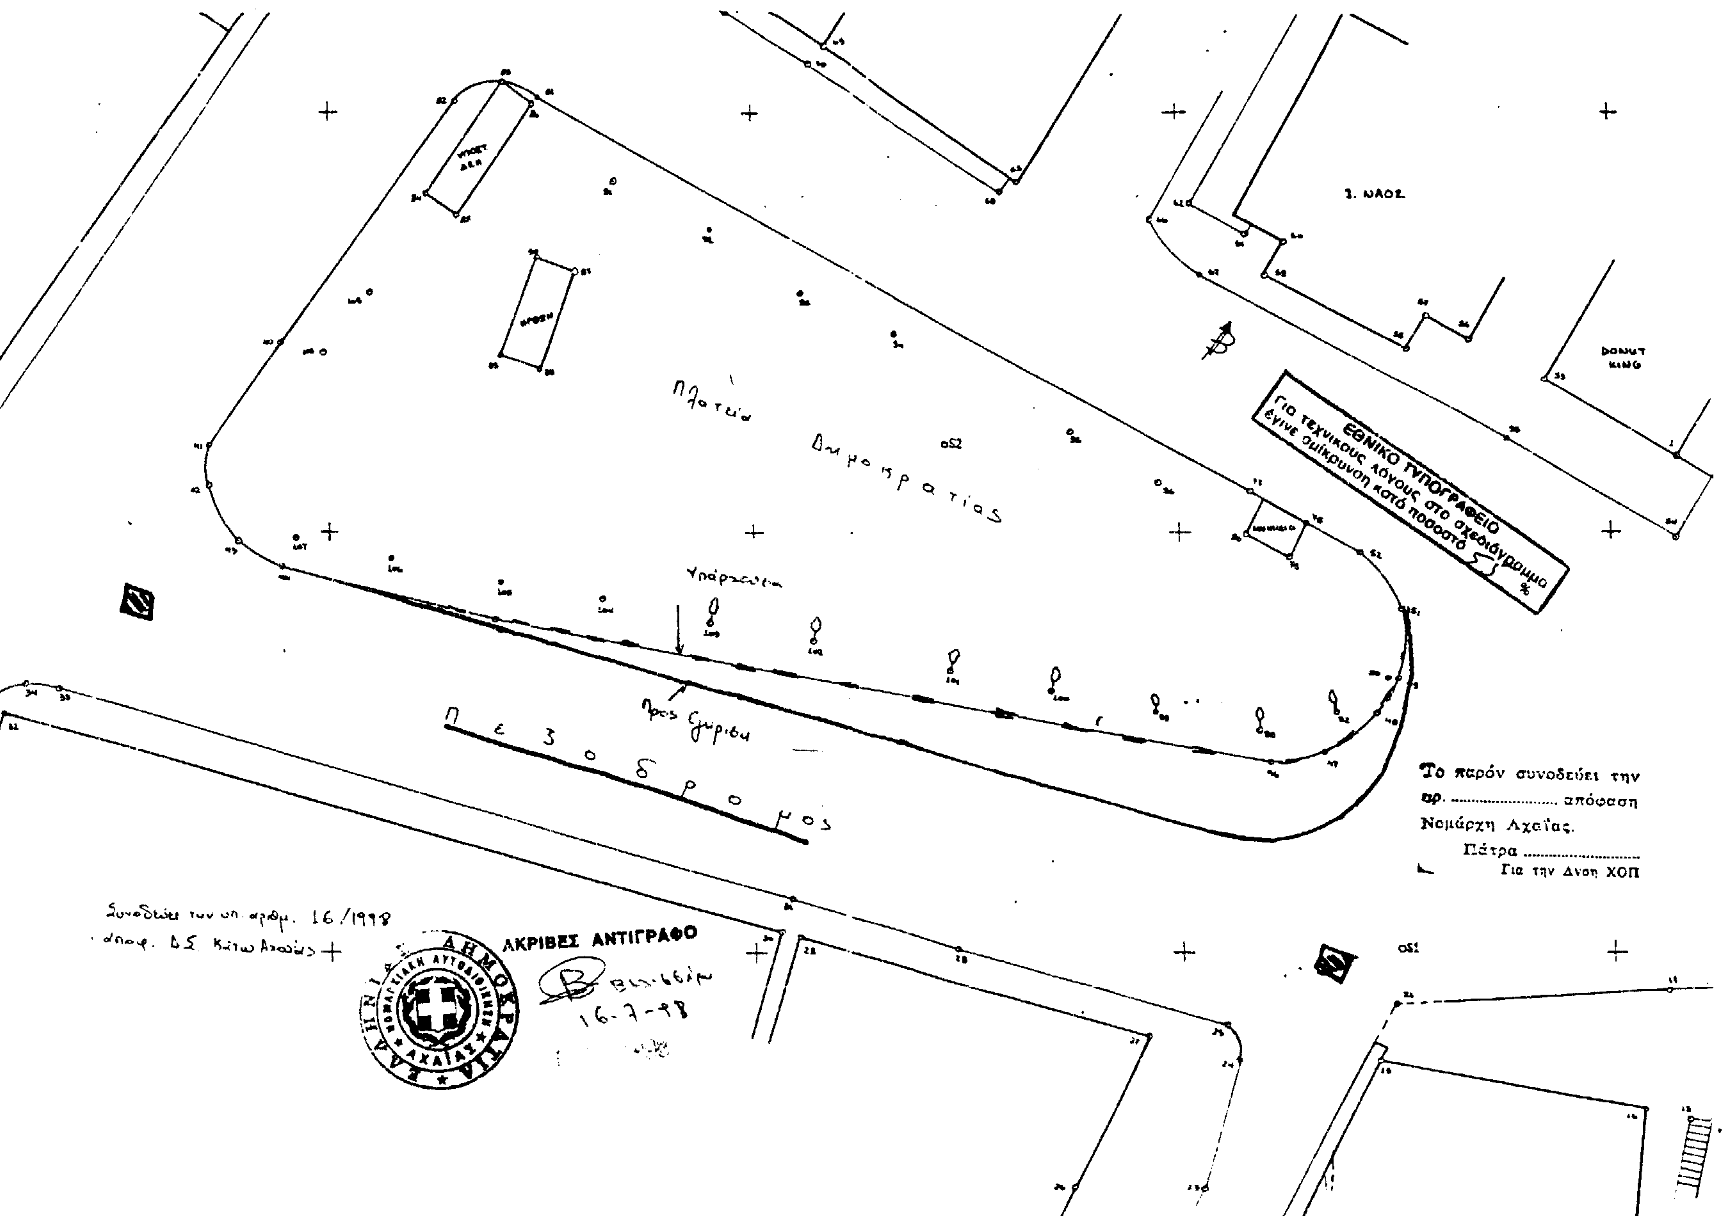
Ι. ΝΑΟΣ
DONUT KING
ΕΘΝΙΚΟ ΤΥΠΟΓΡΑΦΕΙΟ
Για τεχνικούς λόγους στο σχεδιάγραμμα έγινε σμίκρυνση κατά ποσοστό 55 %
Πλατεία Δημοκρατίας
Υπάρχουσα
Προς ζημίου
Πεζόδρομος
Το παρόν συνοδεύει την αρ. .... απόφαση Νομάρχη Αχαΐας.
Πάτρα ....
Για την Δνση ΧΟΠ
Συνοδεύει την υπ. αριθμ. 16/1998
απόφ. Δ.Σ. Κάτω Αχαΐας
ΑΚΡΙΒΕΣ ΑΝΤΙΓΡΑΦΟ
16-7-98
ΕΛΛΗΝΙΚΗ ΔΗΜΟΚΡΑΤΙΑ
ΑΧΑΪΑΣ

ΠΟΛΕΟΔΟΜΙΑ

ΑΠΟΦΑΣΕΙΣ

Αριθ. 29/οικ. 44967/ΠΣΚ/2304 (2)

Τροποποίηση του Ρυμοτ. Σχεδίου του Δήμου Πανοράματος στα Ο.Τ. 30, 31, 32, των οδών Ιπποκράτους, Παστέρ, Ηπείρου - (Μετατόπιση των Ρυμοτομικών Γραμμών).

Ο ΝΟΜΑΡΧΗΣ ΘΕΣΣΑΛΟΝΙΚΗΣ

Έχοντας υπόψη:

1. Τις διατάξεις του από 17.7.23 Ν.Δ «περί σχεδίων πόλεων κ.λπ.» όπως μεταγενέστερα τροποποιήθηκαν και συμπληρώθηκαν και ειδικότερα τα άρθρα 3 και 70.

2. Τις διατάξεις του Α.Ν. 314/1968 (ΦΕΚ 47Α) περί παροχής εις τον Υ.Β.Ε. και τους Νομάρχες, αρμοδιότητος επί θεμάτων, εγκρίσεως, επεκτάσεως ή τροποποιήσεως σχεδίων πόλεων και κωμών, όπως μεταγενέστερα τροποποιήθηκαν και συμπληρώθηκαν με το 1018/71 Ν.Δ. (ΦΕΚ 220Α) και με την παρ. 3 του άρθρου 34 του Ν. 1577/85 (ΦΕΚ 210Α).

3. Τις διατάξεις του Ν. 2218/1995 «Ίδρυση Νομαρχιακής Αυτοδ/σης κ.λπ.» (ΦΕΚ 90Α), όπως τροποποιήθηκε και συμπληρώθηκε με το Ν. 2240/1994 «Συμπλήρωση διατάξεων για τη Νομαρχιακή Αυτοδιοίκηση και άλλες διατάξεις» (ΦΕΚ 153 Α').

4. Τις διατάξεις του 183/1996 Π.Δ/τος (ΦΕΚ 70Α) «Έγκριση τροποπ/σεων σχεδίων πόλεων και καθορισμός όρων και περιορισμών όρων δόμησης από τους Νομάρχες».

5. Την απόφαση 21/31.3.1995 Νομ. Συμβ. Θεσ/κης Οργανισμός Εσωτερικής Υπηρεσίας της Ν.Α.Θ. (ΦΕΚ 392/Β/11.5.95).

6. Τις διατάξεις του άρθρου 29Α του Ν. 1558/1985 «Κυβέρνηση και Κυβερνητικά Όργανα» (ΦΕΚ 137Α') όπως αυτό προστέθηκε με το άρθρο 27 του Ν. 2081/1992 (ΦΕΚ 154Α').

7. Την αριθ. 746/1996 απόφαση του ΣτΕ, με την οποία ακυρώνεται η σιωπηρή άρνηση της Διοικήσεως να άρει την επίδικη ρυμοτομική απαλ/ση και αναπέμπει την υπόθεση στη Διοίκηση, να άρει δια τροπ/σεως του Ρ.Σ. την επίδικη απαλ/ση.

8. Τις αρ. 55/1997, 182/1997, 213/1998 και 276/1998 αποφάσεις του Δημοτικού Συμβουλίου Πανοράματος.

9. Την αρ. 288 Πράξη της 16ης Συνεδρίας/12.5.1998 και την αρ. 621 Πράξη της 36ης Συνεδρίας/17.11.1998 του Συμβουλίου Χωροταξίας, Οικισμού και Περιβάλλοντος Νομού Θεσσαλονίκης.

10. Το γεγονός ότι από τις κανονιστικές διατάξεις αυτής της απόφασης δεν προκαλείται δαπάνη σε βάρος του κρατικού προϋπολογισμού και του οικείου Ο.Τ.Α., αποφασίζουμε:

1. Την έγκριση τροποποίησης του εγκεκριμένου Ρ.Σ. του Δήμου Πανοράματος στα Ο.Τ. 30, 31, 32, στη συμβολή των οδών Ηπείρου - Παστέρ - Ιπποκράτους, με:

α. Τη μετατόπιση της Ρ.Σ. στο πρόσωπο των Ο.Τ. 30, 31 επί των οδών Ηπείρου - Ιπποκράτους.

β. Τη μείωση του χώρου πρασίνου μεταξύ των Ο.Τ. 30, 31, 32.


γ. Τη δημιουργία του χώρου πρασίνου - πεζοδρόμου όπως αυτά φαίνονται στο Τοπογρ. Διάγραμμα κλ. 4:500 που θεωρήθηκε από τον Προϊστάμενο της Δ/νσης Πολεοδομίας και που αντίτυπό του, σε φωτοσμίκρυνση δημοσιεύεται με την παρούσα απόφαση.

2. Η ισχύς της παρούσης απόφασης άρχεται από τη δημοσίευσή της στο Φύλλο της Εφημερίδας της Κυβερνήσεως.

Η παρούσα απόφαση να δημοσιευθεί στην Εφημερίδα της Κυβερνήσεως.

Θεσσαλονίκη, 30 Νοεμβρίου 1998

Ο Νομάρχης
ΚΩΣΤΑΣ ΠΑΠΑΔΟΠΟΥΛΟΣ

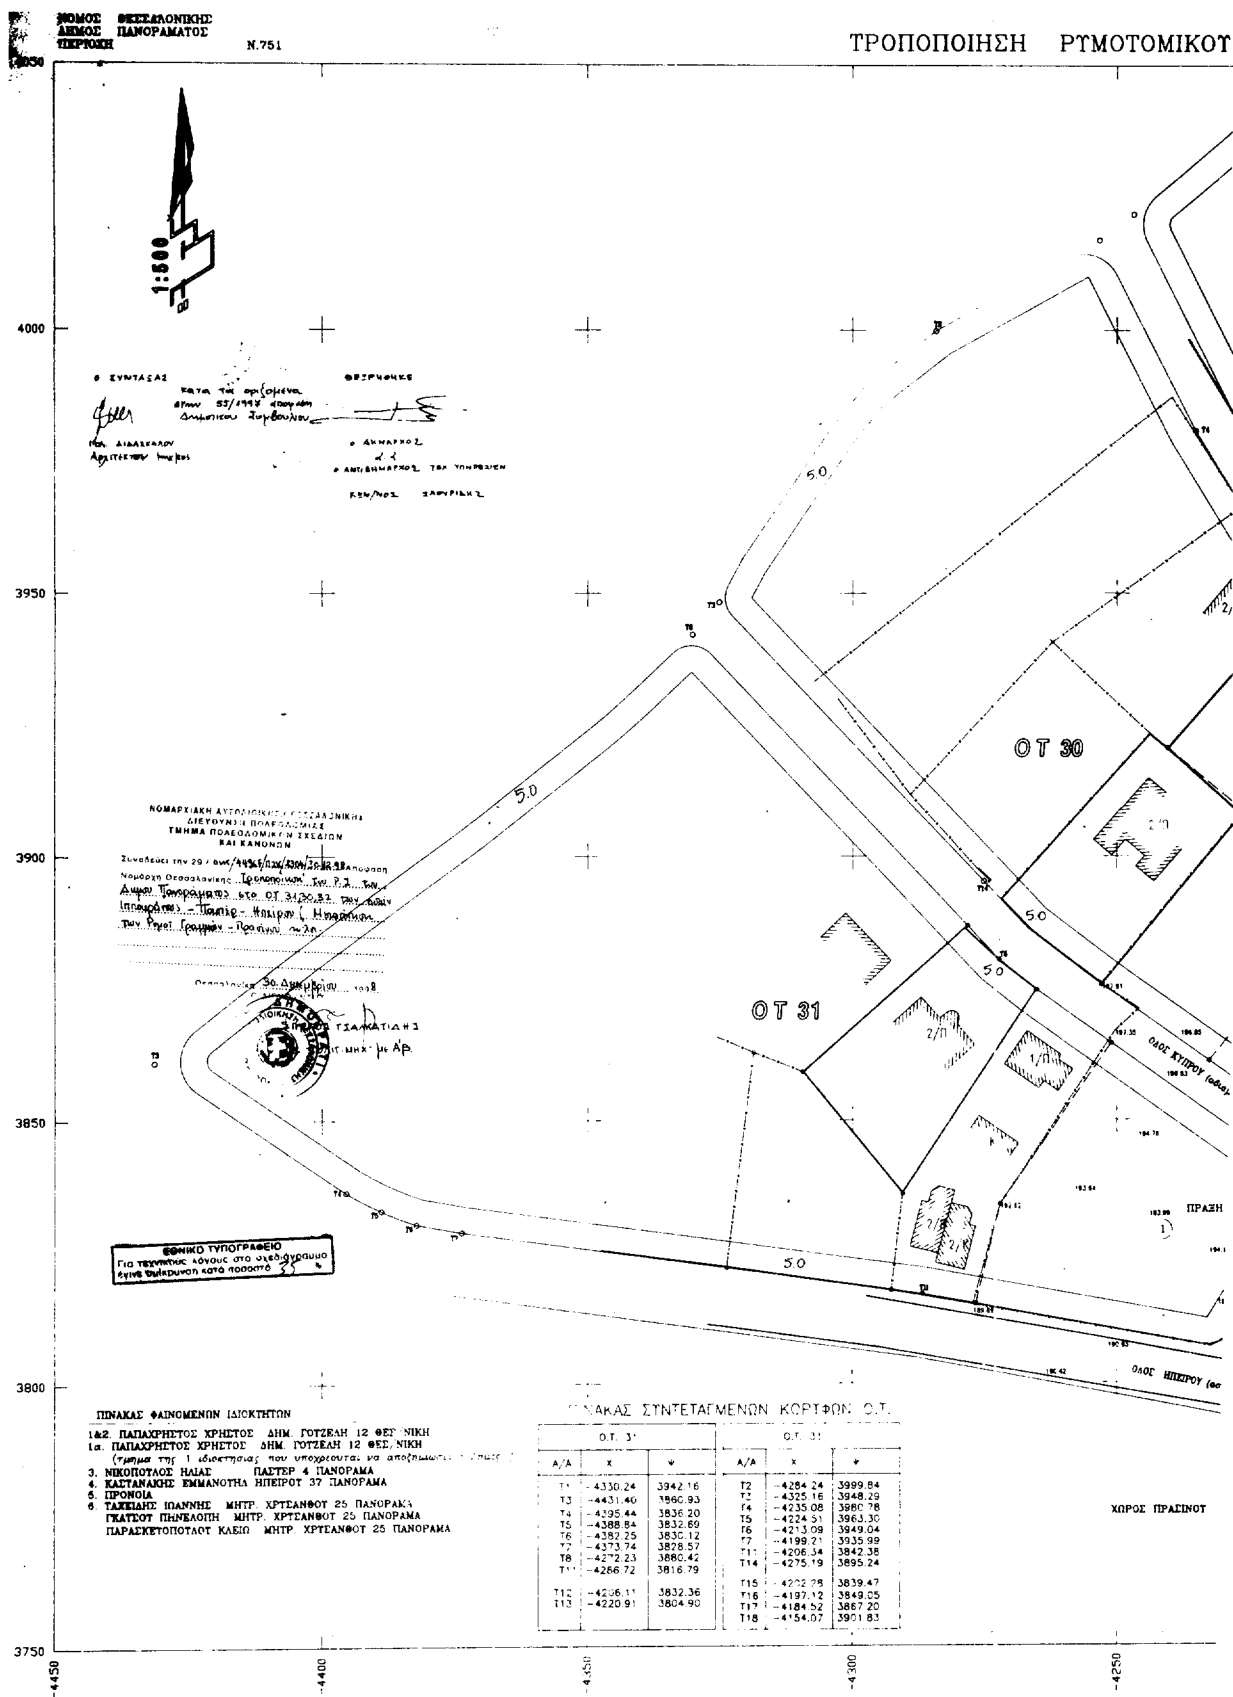

ΠΙΝΑΚΑΣ ΦΑΙΝΟΜΕΝΩΝ ΙΔΙΟΚΤΗΤΩΝ

1&2. ΠΑΠΑΧΡΗΣΤΟΣ ΧΡΗΣΤΟΣ ΔΗΜ. ΓΟΤΖΕΛΗ 12 ΘΕΣ/ΝΙΚΗ
1α. ΠΑΠΑΧΡΗΣΤΟΣ ΧΡΗΣΤΟΣ ΔΗΜ. ΓΟΤΖΕΛΗ 12 ΘΕΣ/ΝΙΚΗ
(τμημα της 1 ιδιοκτησιας που υποχρεουται να αποζημιωσει ...)
3. ΝΙΚΟΠΟΥΛΟΣ ΗΛΙΑΣ ΠΑΣΤΕΡ 4 ΠΑΝΟΡΑΜΑ
4. ΚΑΣΤΑΝΑΚΗΣ ΕΜΜΑΝΟΥΗΛ ΗΠΕΙΡΟΥ 37 ΠΑΝΟΡΑΜΑ
5. ΠΡΟΝΟΙΑ
6. ΤΑΞΕΙΔΗΣ ΙΩΑΝΝΗΣ ΜΗΤΡ. ΧΡΥΣΑΝΘΟΥ 25 ΠΑΝΟΡΑΜΑ
ΓΚΑΤΣΟΥ ΠΗΝΕΛΟΠΗ ΜΗΤΡ. ΧΡΥΣΑΝΘΟΥ 25 ΠΑΝΟΡΑΜΑ
ΠΑΡΑΣΚΕΥΟΠΟΥΛΟΥ ΚΛΕΙΩ ΜΗΤΡ. ΧΡΥΣΑΝΘΟΥ 25 ΠΑΝΟΡΑΜΑ

ΠΙΝΑΚΑΣ ΣΥΝΤΕΤΑΓΜΕΝΩΝ ΚΟΡΥΦΩΝ Ο.Τ.

Ο.Τ. 3[illegible]		
Α/Α	Χ	Ψ
Τ1	-4330.24	3942.16
Τ3	-4431.40	3860.93
Τ4	-4395.44	3836.20
Τ5	-4388.84	3832.69
Τ6	-4382.25	3830.12
Τ7	-4373.74	3828.57
Τ8	-4272.23	3880.42
Τ1[illegible]	-4286.72	3816.79
Τ12	-4206.11	3832.36
Τ13	-4220.91	3804.90

Ο.Τ. 3[illegible]		
Α/Α	Χ	Ψ
Τ2	-4284.24	3999.84
Τ3	-4325.16	3948.29
Τ4	-4235.08	3980.78
Τ5	-4224.51	3963.30
Τ6	-4213.09	3949.04
Τ7	-4199.21	3935.99
Τ11	-4206.34	3842.38
Τ14	-4275.19	3895.24
Τ15	-4202.28	3839.47
Τ16	-4197.12	3849.05
Τ17	-4184.52	3867.20
Τ18	-4154.07	3901.83

ΣΧΕΔΙΟΥ ΣΤΑ Ο.Τ.30 & Ο.Τ.31

- Δ/μα ρυμοτομίας (1:1000) 26.7.59 / ΦΕΚ 154^Δ/6.8.59 (362. Φ1.2)
- " τροπ. " (1:1000) αρ. πρ. 43882/10.7.90 Απόφ. Νομάρχη ΦΕΚ 59^Δ/22.10.90 (2149)

ΔΙΕΥΘΥΝΣΗ ΠΟΛΕΟΔΟΜΙΑΣ
ΘΕΣ/ΝΙΚΗΣ
ΘΕΩΡΗΘΗΚΕ
Θεσσαλονίκη

ΟΤ 23

ΟΔΟΣ ΣΜΥΡΝΗΣ (ασφαλτοστρωμένη)

ΟΔΟΣ ΙΠΠΟΚΡΑΤΟΥΣ

ΧΩΡΟΣ ΠΡΑΣΙΝΟΥ

χωματόδρομος

ΟΤ 32

ΟΔΟΣ ΠΑΣΤΕΡ (ασφαλτοστρωμένη)

ΠΡΑΣΙΝΟ

(ασφαλτοστρωμένη με κρασπέδα)

2/Κ

-4200 -4150 -4100 -4050 -4000

ΑΝΑΚΟΙΝΩΣΕΙΣ

Αριθ. Δ12/0/30059 (3)

Παρακατάθεση αποζημίωσης ακινήτων που έχουν ρυμοτομηθεί με το εγκεκριμένο ρυμοτομικό σχέδιο των Δήμων Χαλανδρίου - Αμαρουσίου και Βριλησσίων για τη διεύρυνση της Ε.Ο. Σταυρού - Ελευσίνας από την οδό Πεντέλης μέχρι την οδό Κεφαλληνίας σύμφωνα με τις ενδείξεις της πράξης αναλογισμού 35/96.

Ο ΥΠΟΥΡΓΟΣ
ΠΕΡΙΒΑΛΛΟΝΤΟΣ, ΧΩΡΟΤΑΞΙΑΣ ΚΑΙ ΔΗΜ. ΕΡΓΩΝ

Έχοντας υπόψη:

1. Τις διατάξεις του Ν.Δ. 17.7.1923 «περί σχεδίων πόλεων, κωμών κ.λπ.» (ΦΕΚ 228 Α' 23) και του άρθρου 5 του Ν. 653/77 (ΦΕΚ 214 Α').
2. Τις διατάξεις του Ν.Δ/τος 797/71 «περί αναγκαστικών απαλλοτριώσεων» (ΦΕΚ 1Α/71).
3. Τις διατάξεις του άρθρου 6 του Ν. 5269/31.
4. Την εξουσιοδοτική απόφαση του Υπουργού ΠΕΧΩΔΕ Δ17/01/79/Φ.2.2.1/24.8.89 ΦΕΚ 666 Β'.
5. Τις διατάξεις του Π.Δ. 69/88 (ΦΕΚ 28Α) «Περί Οργανισμού Γ.Γ.Δ.Ε. του ΥΠΕΧΩΔΕ».
6. Τον πίνακα υπολογισμού - παρακατάθεσης της αποζημίωσης με ημερομηνία 22.10.1998 που συντάχθηκαν με βάση την απόφαση 2061/98 του Εφετείου Αθηνών για ακίνητα που ρυμοτομήθηκαν για τη διεύρυνση της Ε.Ο. Σταυρού - Ελευσίνας από την οδό Πεντέλης μέχρι την οδό Κεφαλληνίας στους Δήμους Χαλανδρίου - Αμαρουσίου και Βριλησσίων σύμφωνα με τις ενδείξεις της πράξης αναλογισμού 35/96, ειδοποιούμε:

Τα πρόσωπα που έχουν ή αξιώνουν εμπράγματα δικαιώματα στα παραπάνω ακίνητα που έχουν ρυμοτομηθεί, όπως σημειώνονται στα στοιχεία προδικασίας του άρθρου 5 του Ν. 653/77 ότι η αποζημίωση για τα ακίνητα αυτά έχει κατατεθεί στο Ταμείο Παρακαταθηκών και Δανείων, ύστερα από το συμψηφισμό δικαιωμάτων και υποχρεώσεων που προβλέπει το άρθρο 6 του Ν. 5269/31 με την έκδοση του γραμματίου παρακαταθήκης Νο 4555/18.12.98 για συνολικό ποσό 14.798.000 δρχ.

Η παρακατάθεση της αποζημίωσης θα καταβληθεί στα πρόσωπα που θα αναγνωρισθούν δικαιούχοι.

Η απόφαση αυτή να δημοσιευθεί στην Εφημερίδα της Κυβερνήσεως.

Αθήνα, 7 Ιανουαρίου 1999

Με εντολή Υπουργού
Ο Διευθυντής
ΚΩΝ. ΔΕΣΥΠΡΗΣ

ΕΘΝΙΚΟ ΤΥΠΟΓΡΑΦΕΙΟ

ΕΦΗΜΕΡΙΔΑ ΤΗΣ ΚΥΒΕΡΝΗΣΕΩΣ

ΚΑΠΟΔΙΣΤΡΙΟΥ 34 * ΑΘΗΝΑ 104 32 * TELEX 223211 YPET GR * FAX 52 34 312
ΗΛΕΚΤΡΟΝΙΚΗ ΔΙΕΥΘΥΝΣΗ: http: www.et.gr
INTERNET: hol.gr
e-mail: nvas @ hol.gr

ΥΠΗΡΕΣΙΕΣ ΕΞΥΠΗΡΕΤΗΣΗΣ ΠΟΛΙΤΩΝ

ΚΕΝΤΡΙΚΗ ΥΠΗΡΕΣΙΑ
Σολωμού 51

Πληροφορίες δημοσιευμάτων Α.Ε. - Ε.Π.Ε.	5225 761 5230 841
Πληροφορίες δημοσιευμάτων λοιπών Φ.Ε.Κ.	5225 713 5249 547
Πώληση Φ.Ε.Κ.	5239 762
Φωτοαντίγραφα παλαιών Φ.Ε.Κ.	5248 141
Βιβλιοθήκη παλαιών Φ.Ε.Κ.	5248 188
Οδηγίες για δημοσιεύματα Α.Ε. - Ε.Π.Ε.	5248 785
Εγγραφή Συνδρομητών Φ.Ε.Κ. και αποστολή Φ.Ε.Κ.	5248 320

ΠΕΡΙΦΕΡΕΙΑΚΑ ΓΡΑΦΕΙΑ
ΠΩΛΗΣΗΣ Φ.Ε.Κ.

ΘΕΣΣΑΛΟΝΙΚΗ Βασ. Όλγας 227 - Τ.Κ. 54100	(031) 423 956
ΠΕΙΡΑΙΑΣ Νικήτα 6-8 Τ.Κ. 185 31	4135 228
ΠΑΤΡΑ Κορίνθου 327 - Τ.Κ. 262 23	(061) 6381 100
ΙΩΑΝΝΙΝΑ Διοικητήριο Τ.Κ. 450 44	(0651) 87215
ΚΟΜΟΤΗΝΗ Δημοκρατίας 1 Τ.Κ. 691 00	(0531) 22 858
ΛΑΡΙΣΑ Διοικητήριο Τ.Κ. 411 10	(041) 597449
ΚΕΡΚΥΡΑ Σαμαρά 13 Τ.Κ. 491 00	(0661) 89 127 / 89 120
ΗΡΑΚΛΕΙΟ Πλ. Ελευθερίας 1, Τ.Κ. 711 10	(081) 396 223
ΛΕΣΒΟΣ Πλ. Κωνσταντινουπόλεως Τ.Κ. 811 00 Μυτιλήνη	(0251) 46 888 / 47 533

ΤΙΜΗ ΦΥΛΛΩΝ ΕΦΗΜΕΡΙΔΟΣ ΤΗΣ ΚΥΒΕΡΝΗΣΕΩΣ
- Μέχρι 8 σελίδες 200 δρχ.
- Από 8 σελίδες και άνω προσαύξηση 100 δρχ. ανά 8σέλιδο ή μέρος αυτού

ΕΤΗΣΙΕΣ ΣΥΝΔΡΟΜΕΣ Φ.Ε.Κ.

Τεύχος	Κ.Α.Ε. Προϋπολογισμού 2531	Κ.Α.Ε. εσόδου υπέρ ΤΑΠΕΤ 3512
Α΄ (Νόμοι, Π.Δ., Συμβάσεις κ.λπ.)	60.000 δρχ.	3.000 δρχ.
Β΄ (Υπουργικές αποφάσεις κ.λπ.)	70.000 » .	3.500 » .
Γ΄ (Διορισμοί, απολύσεις κ.λπ. Δημ. Υπαλλήλων)	15.000 » .	750 » .
Δ΄ (Απαλλοτριώσεις, πολεοδομία κ.λπ.)	70.000 » .	3.500 » .
Αναπτυξιακών Πράξεων (Τ.Α.Π.Σ.)	30.000 » .	1.500 » .
Ν.Π.Δ.Δ. (Διορισμοί κ.λπ. προσωπικού Ν.Π.Δ.Δ.)	15.000 » .	750 » .
Παράρτημα (Προκηρύξεις θέσεων ΔΕΠ κ.τλ.)	5.000 » .	250 » .
Δελτίο Βιομηχανικής Ιδιοκτησίας (Δ.Ε.Β.Ι.)	10.000 » .	500 » .
Ανωτάτου Ειδικού Δικαστηρίου (Α.Ε.Δ.)	3.000 » .	150 » .
Προκηρύξεων Α.Σ.Ε.Π.	10.000 » .	500 » .
Ανωνύμων Εταιρειών & Ε.Π.Ε.	250.000 » .	12.500 » .
ΓΙΑ ΟΛΑ ΤΑ ΤΕΥΧΗ ΕΚΤΟΣ Α.Ε. & Ε.Π.Ε.	250.000 » .	12.500 » .

* Οι συνδρομές του εσωτερικού προπληρώνονται στα Δημόσια Ταμεία που δίνουν αποδεικτικό είσπραξης (διπλότυπο) το οποίο με τη φροντίδα του ενδιαφερομένου πρέπει να στέλνεται στην Υπηρεσία του Εθνικού Τυπογραφείου.
* Οι συνδρομές του εξωτερικού επιβαρύνονται, πέραν των ανωτέρω αναφερομένων ποσών, με τα ταχυδρομικά τέλη και μπορεί να στέλνονται με επιταγή και σε ανάλογο συνάλλαγμα στο Διευθυντή Διαχείρισης του Εθνικού Τυπογραφείου.
* Η πληρωμή του υπέρ ΤΑΠΕΤ ποσοστού που αντιστοιχεί σε συνδρομές, εισπράττεται από τα Δημόσια Ταμεία.
* Οι συνδρομητές του εξωτερικού μπορούν να στέλνουν το ποσό του ΤΑΠΕΤ μαζί με το ποσό της συνδρομής.
* Οι Νομαρχιακές Αυτοδιοικήσεις, οι Δήμοι, οι Κοινότητες ως και οι επιχειρήσεις αυτών πληρώνουν το μισό χρηματικό ποσό της συνδρομής και ολόκληρο το ποσό υπέρ του ΤΑΠΕΤ.
* Η συνδρομή ισχύει για ένα χρόνο, που αρχίζει την 1η Ιανουαρίου και λήγει την 31η Δεκεμβρίου του ίδιου χρόνου. Δεν εγγράφονται συνδρομητές για μικρότερο χρονικό διάστημα.
* Η εγγραφή ή ανανέωση της συνδρομής πραγματοποιείται το αργότερο μέχρι τον Μάρτιο κάθε έτους.
* Αντίγραφα διπλοτύπων, ταχυδρομικές επιταγές και χρηματικά γράμματα δεν γίνονται δεκτά.

Οι υπηρεσίες εξυπηρέτησης των πολιτών λειτουργούν καθημερινά από 08.00΄ έως 13.00΄

(ΑΠΟ ΤΟ ΕΘΝΙΚΟ ΤΥΠΟΓΡΑΦΕΙΟ)